



1階平面図 S-1/200

|  |    |    |       |      |       |     |  |  |  |       |      |       |   |       |
|--|----|----|-------|------|-------|-----|--|--|--|-------|------|-------|---|-------|
| <table border="1"> <tr> <td>承認</td> <td>設計</td> <td>担当</td> <td>縮尺</td> <td>工事名称</td> <td>文学館</td> </tr> <tr> <td></td> <td></td> <td></td> <td>1/200</td> <td>図面名称</td> <td>1階平面図</td> </tr> </table> | 承認 | 設計 | 担当    | 縮尺   | 工事名称  | 文学館 |  |  |  | 1/200 | 図面名称 | 1階平面図 | <table border="1"> <tr> <td>設計年月日</td> </tr> </table> | 設計年月日 |
|  | 承認 | 設計 | 担当    | 縮尺   | 工事名称  | 文学館 |  |  |  |       |      |       |   |       |
|  |    |    | 1/200 | 図面名称 | 1階平面図 |     |  |  |  |       |      |       |   |       |
| 設計年月日  |    |    |       |      |       |     |  |  |  |       |      |       |   |       |
|  |    |    |       |      |       |     |  |  |  |       |      |       |   |       |

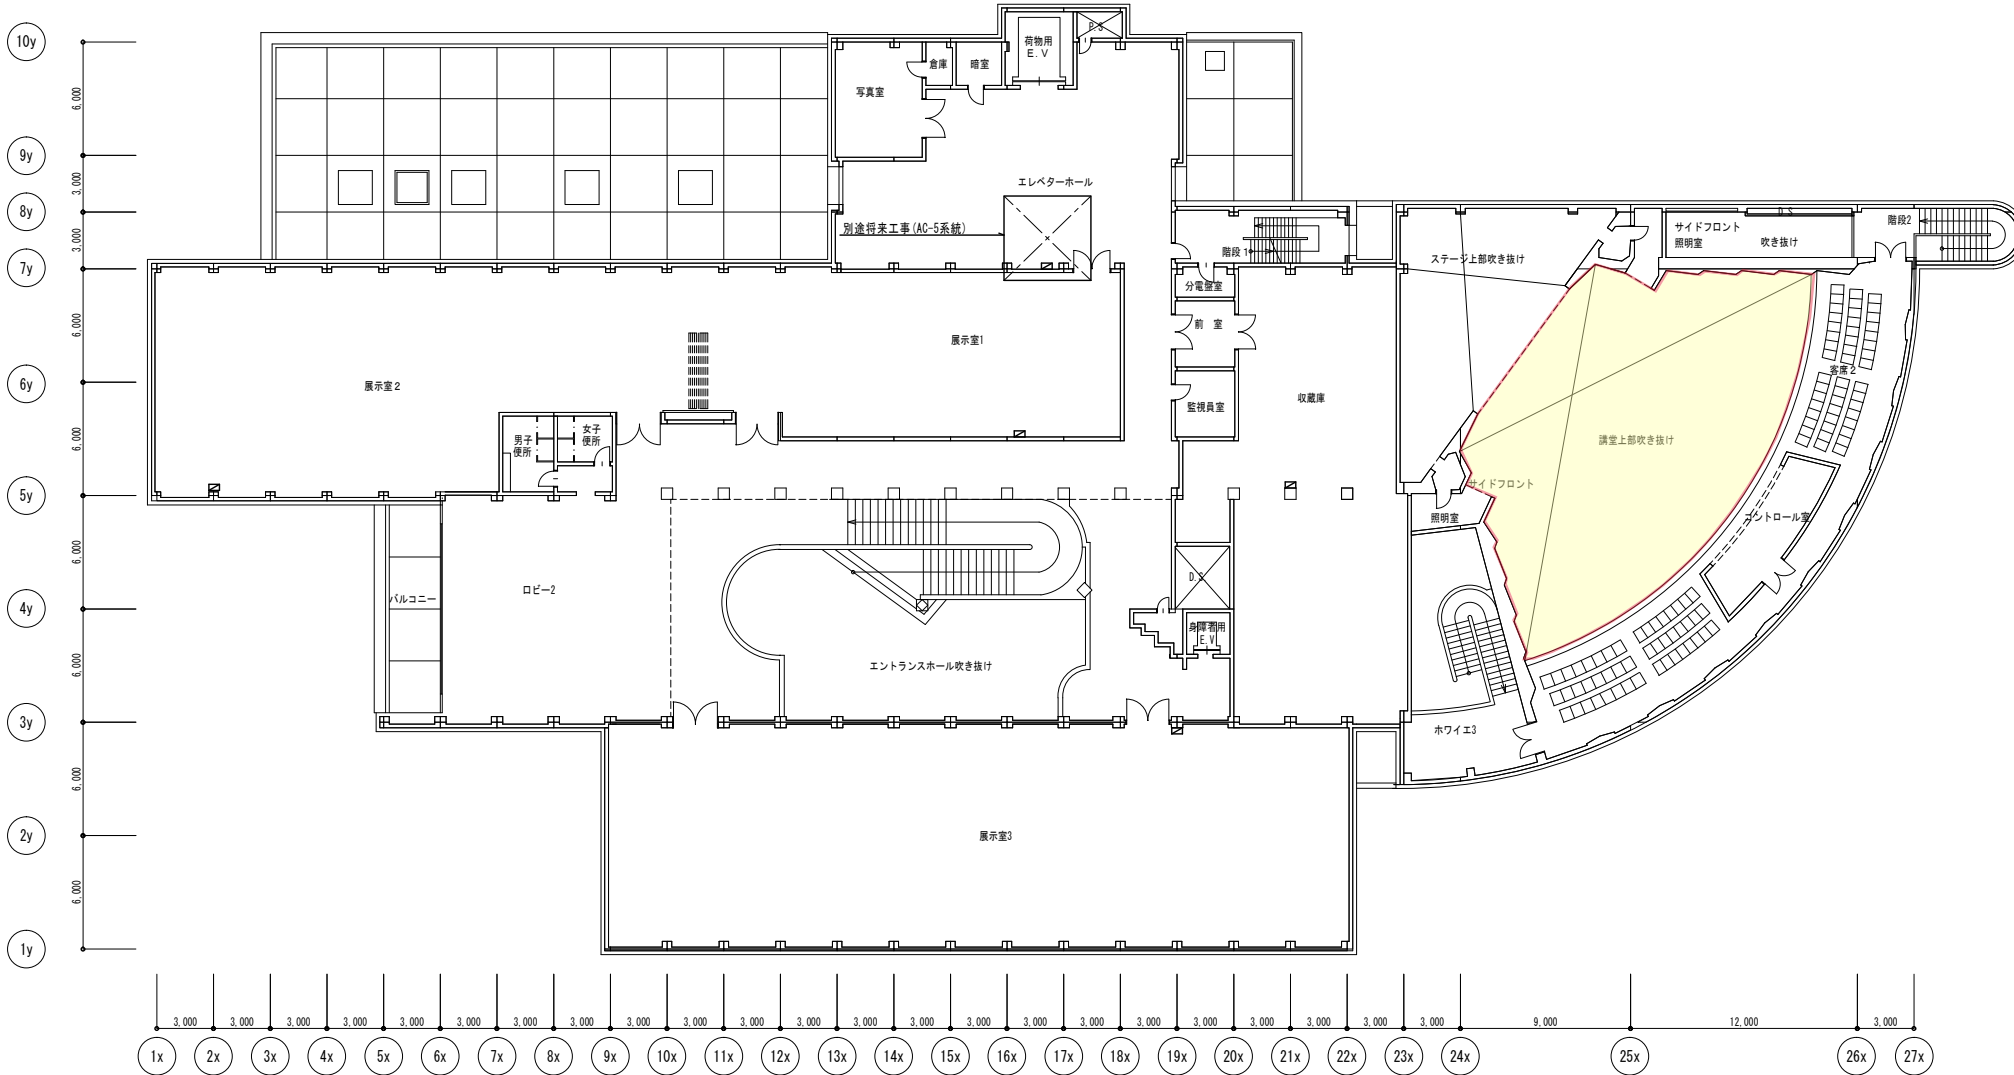

2階平面図 S-1/200

|   |  |  |  |  |    |    |    |  |    |       |       |                        |      |
|---|--|--|--|--|----|----|----|--|----|-------|-------|------------------------|------|
| <table border="1"> <tr><td> </td></tr> <tr><td> </td></tr> <tr><td> </td></tr> </table> |  |  |  | <table border="1"> <tr><td>承認</td></tr> <tr><td>設計</td></tr> <tr><td>担当</td></tr> </table> | 承認 | 設計 | 担当 | <table border="1"> <tr><td>縮尺</td></tr> <tr><td>1/200</td></tr> <tr><td>設計年月日</td></tr> </table> | 縮尺 | 1/200 | 設計年月日 | 工事名称 文学館<br>図面名称 2階平面図 | M-05 |
|   |  |  |  |  |    |    |    |  |    |       |       |                        |      |
|   |  |  |  |  |    |    |    |  |    |       |       |                        |      |
|   |  |  |  |  |    |    |    |  |    |       |       |                        |      |
| 承認  |  |  |  |  |    |    |    |  |    |       |       |                        |      |
| 設計  |  |  |  |  |    |    |    |  |    |       |       |                        |      |
| 担当  |  |  |  |  |    |    |    |  |    |       |       |                        |      |
| 縮尺  |  |  |  |  |    |    |    |  |    |       |       |                        |      |
| 1/200   |  |  |  |  |    |    |    |  |    |       |       |                        |      |
| 設計年月日   |  |  |  |  |    |    |    |  |    |       |       |                        |      |
|   |  |  |  |  |    |    |    |  |    |       |       |                        |      |

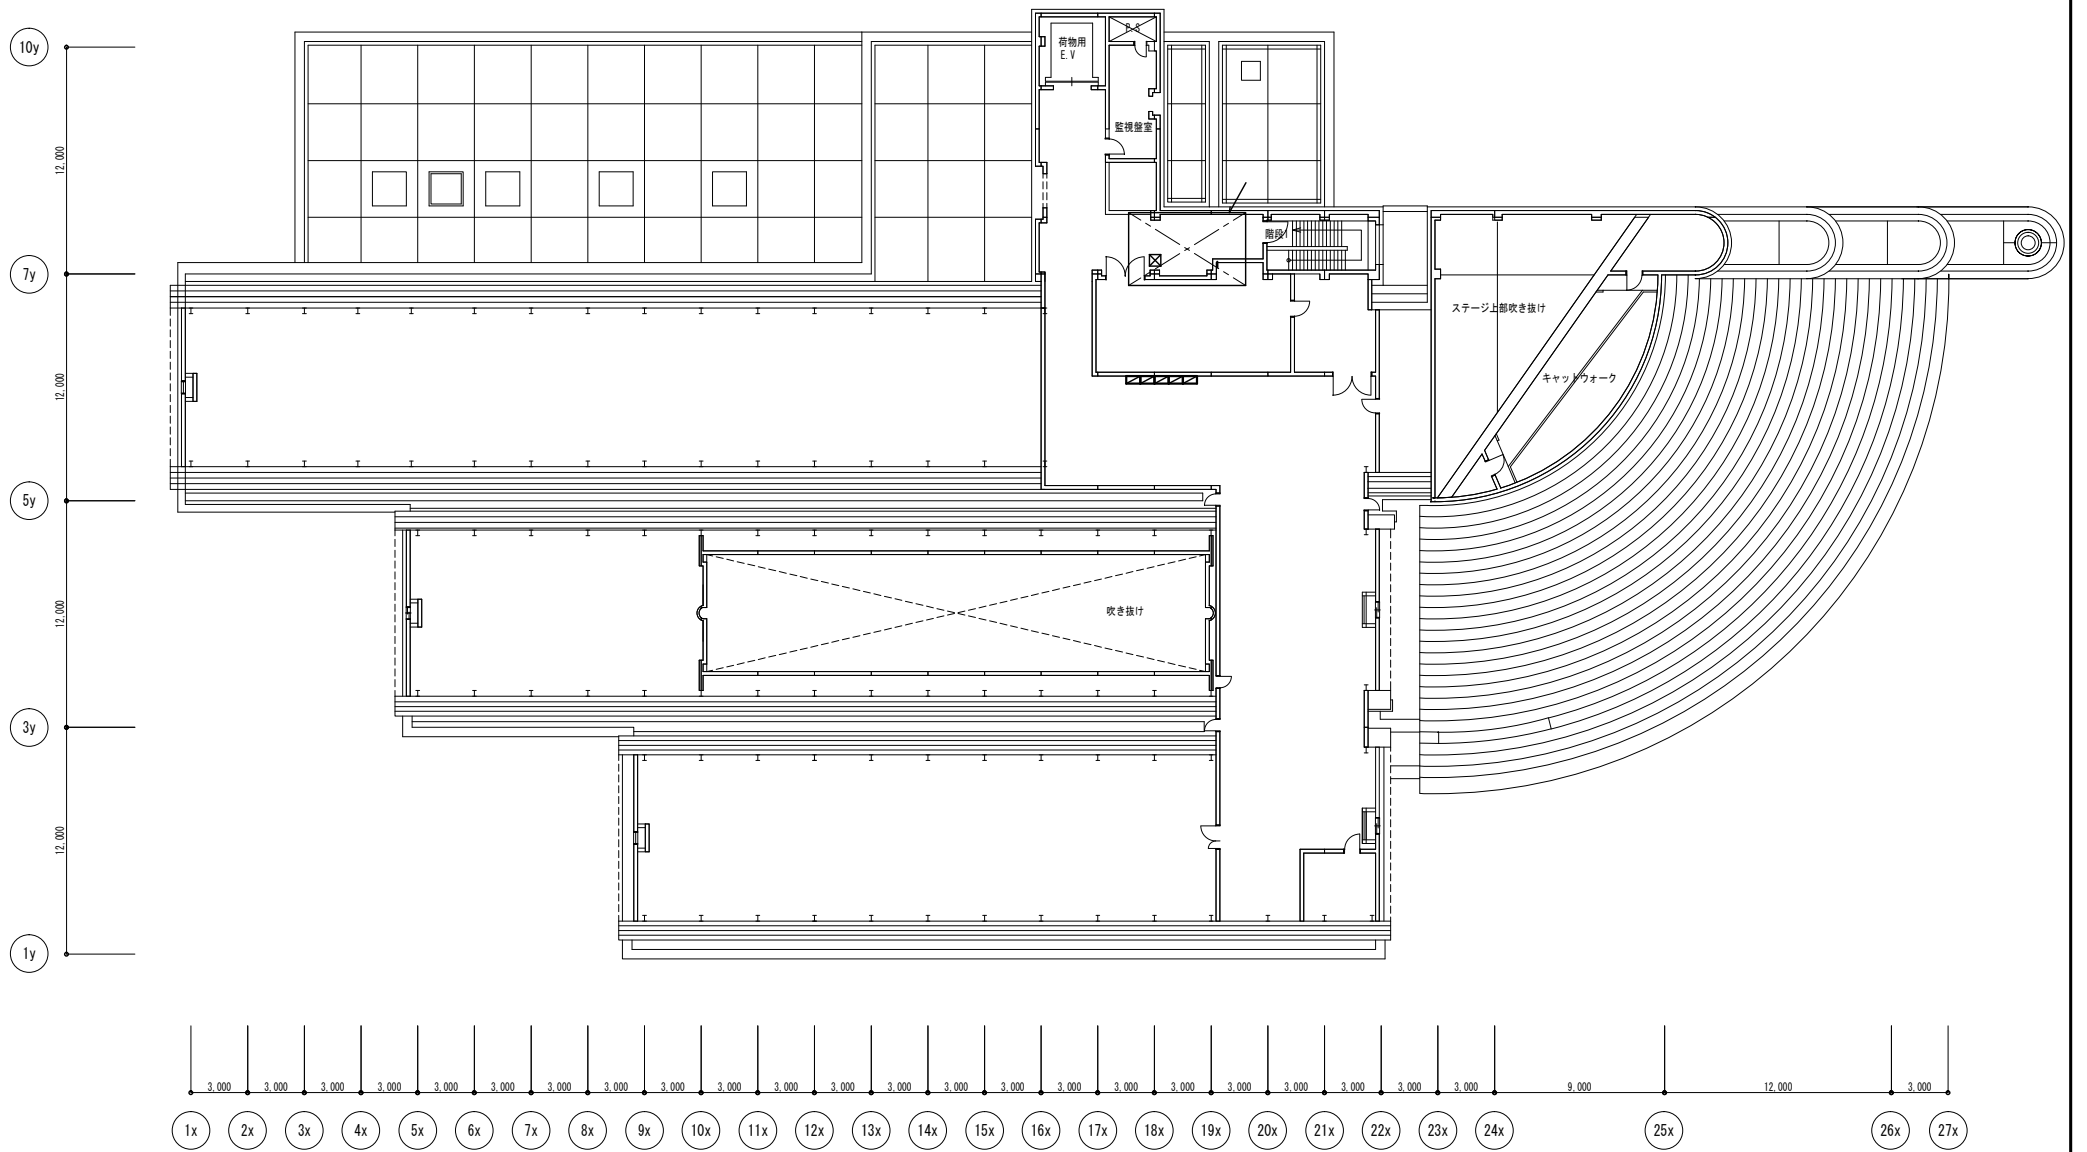

3階平面図 S=1/200

|                |       |       |
|----------------|-------|-------|
| 承認<br>設計<br>担当 | 縮尺    | 工事名称  |
|                | 1/200 | 文学館   |
|                | 設計年月日 | 図面名称  |
|                |       | 3階平面図 |