


# 笛吹川フルーツ公園進入道路

管理協定範囲

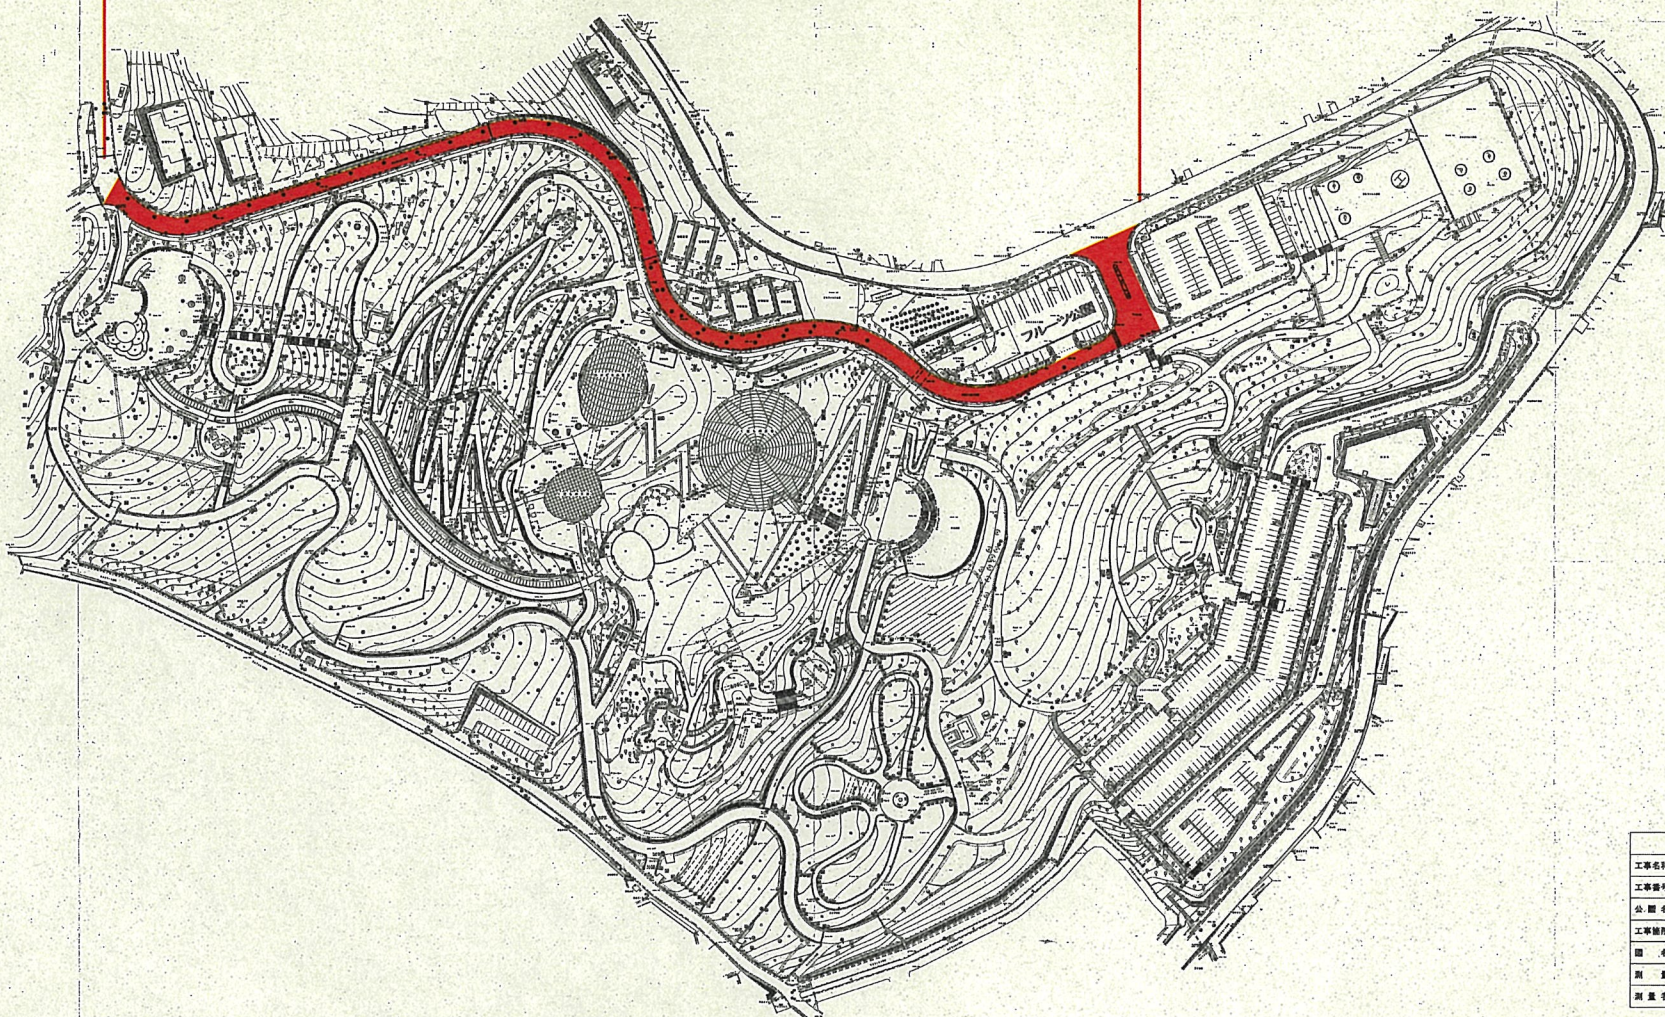

S=1:1000

図例

境界線	—
等高線	○
北方向	○
排水溝	○
バルコニー	○
柱礎	○
窓	○
基礎	○
電気マンホール	○
汚水マンホール	○
雨水マンホール	○
スプリンクラー	○
マンホール蓋	○
米遺構	○

工事設計図

工事名称	図面番号
工事番号	
公園名	笛吹川フルーツ公園
工事場所	山梨県江曾原地区
図名	竣工平面図 縮尺 1:1000
測量	12年 0月 0日 枚数
測量者	株式会社 東日