



# 都市計画道路の区域（（仮称）長坂JCT～長野県境）

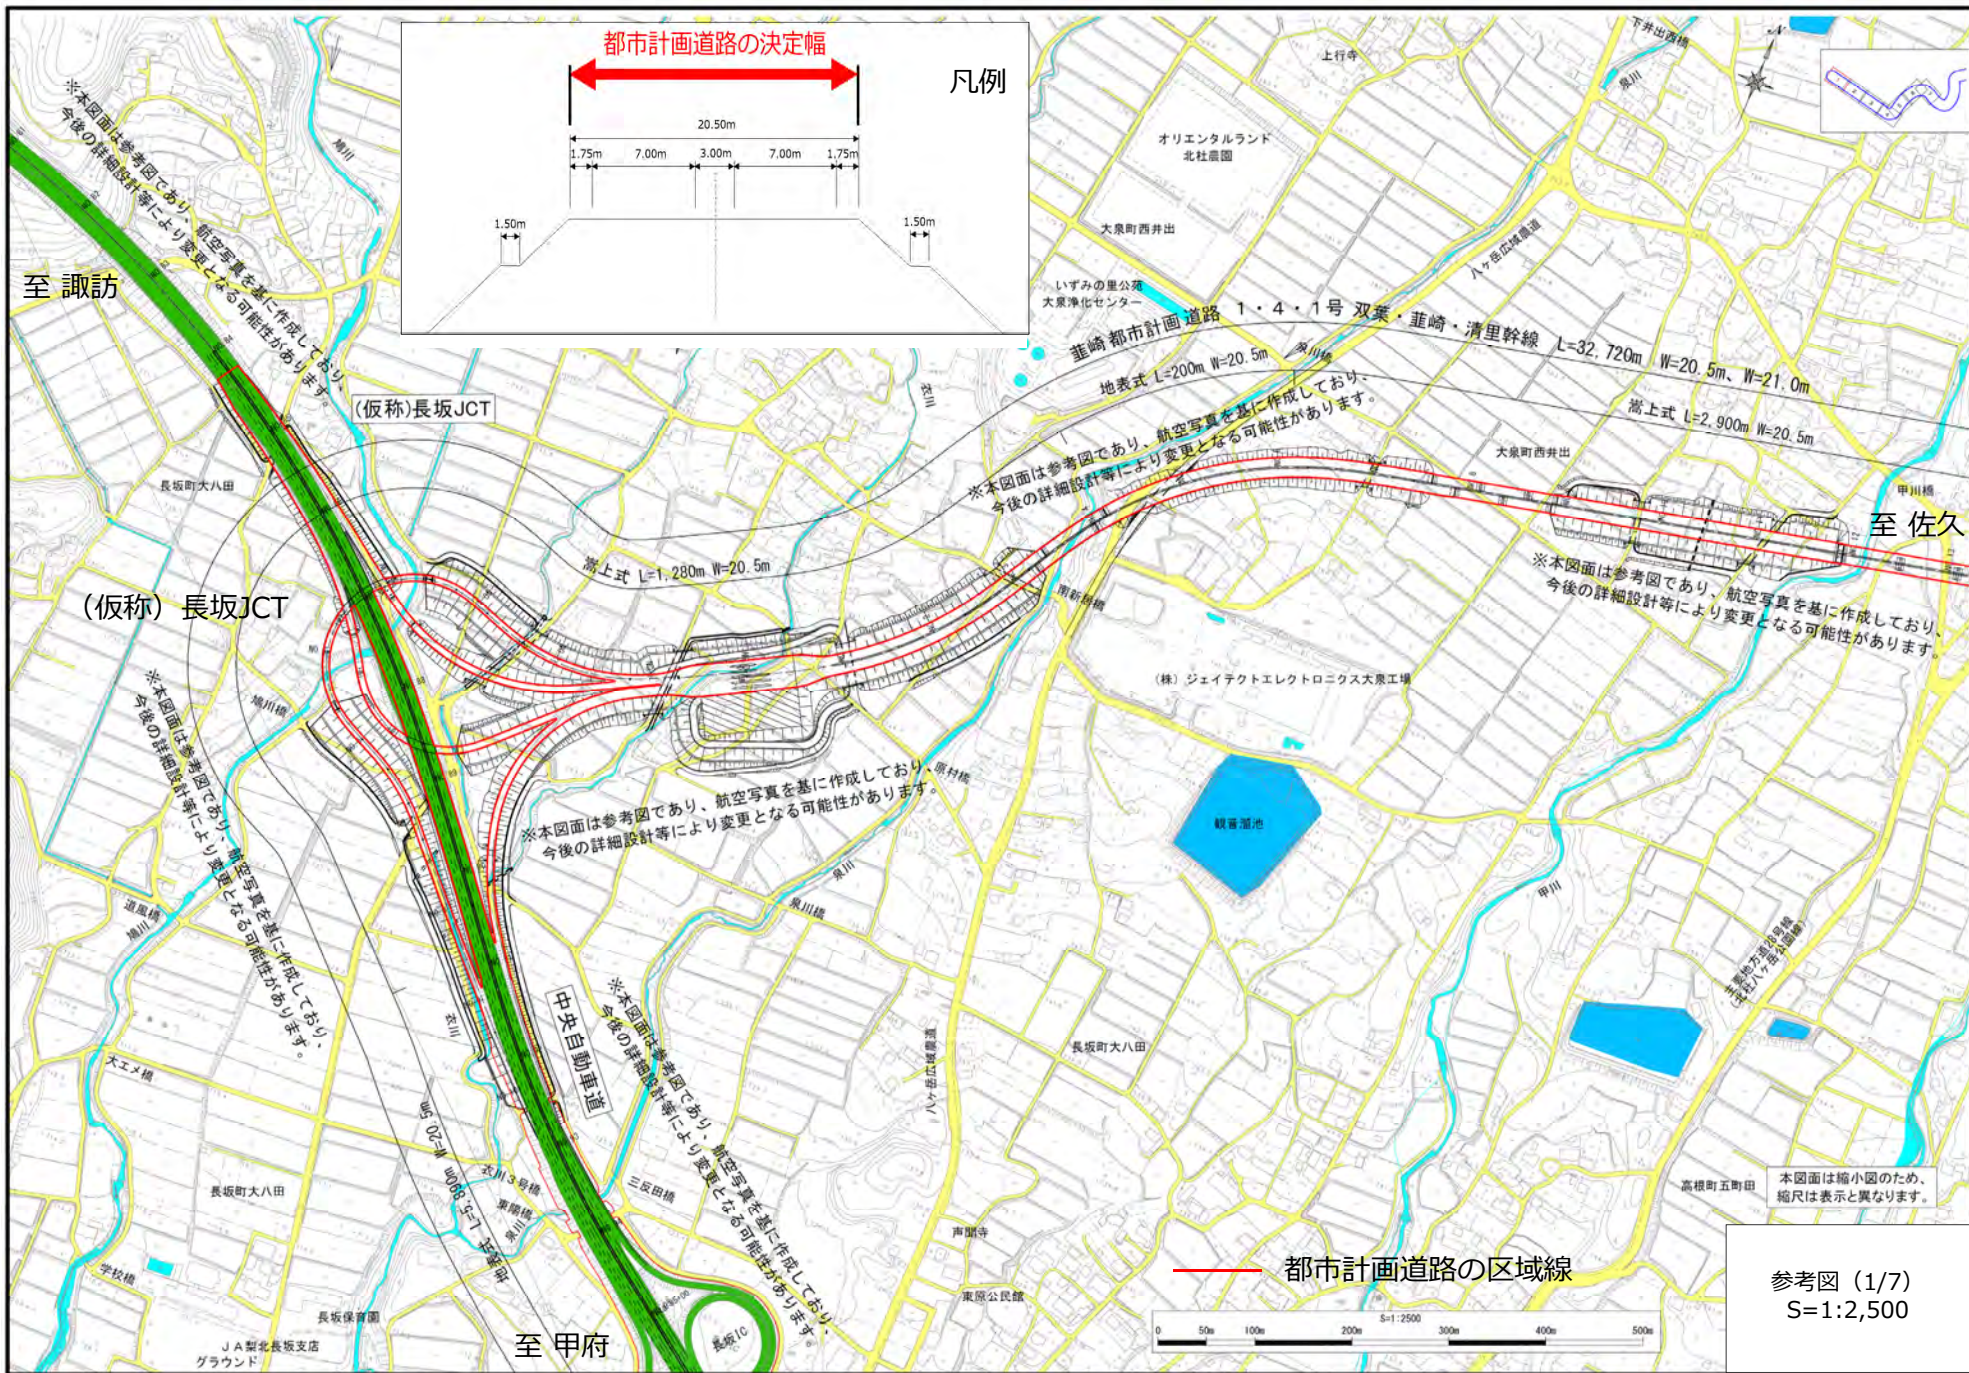


# 都市計画道路の区域（（仮称）長坂JCT～長野県境）

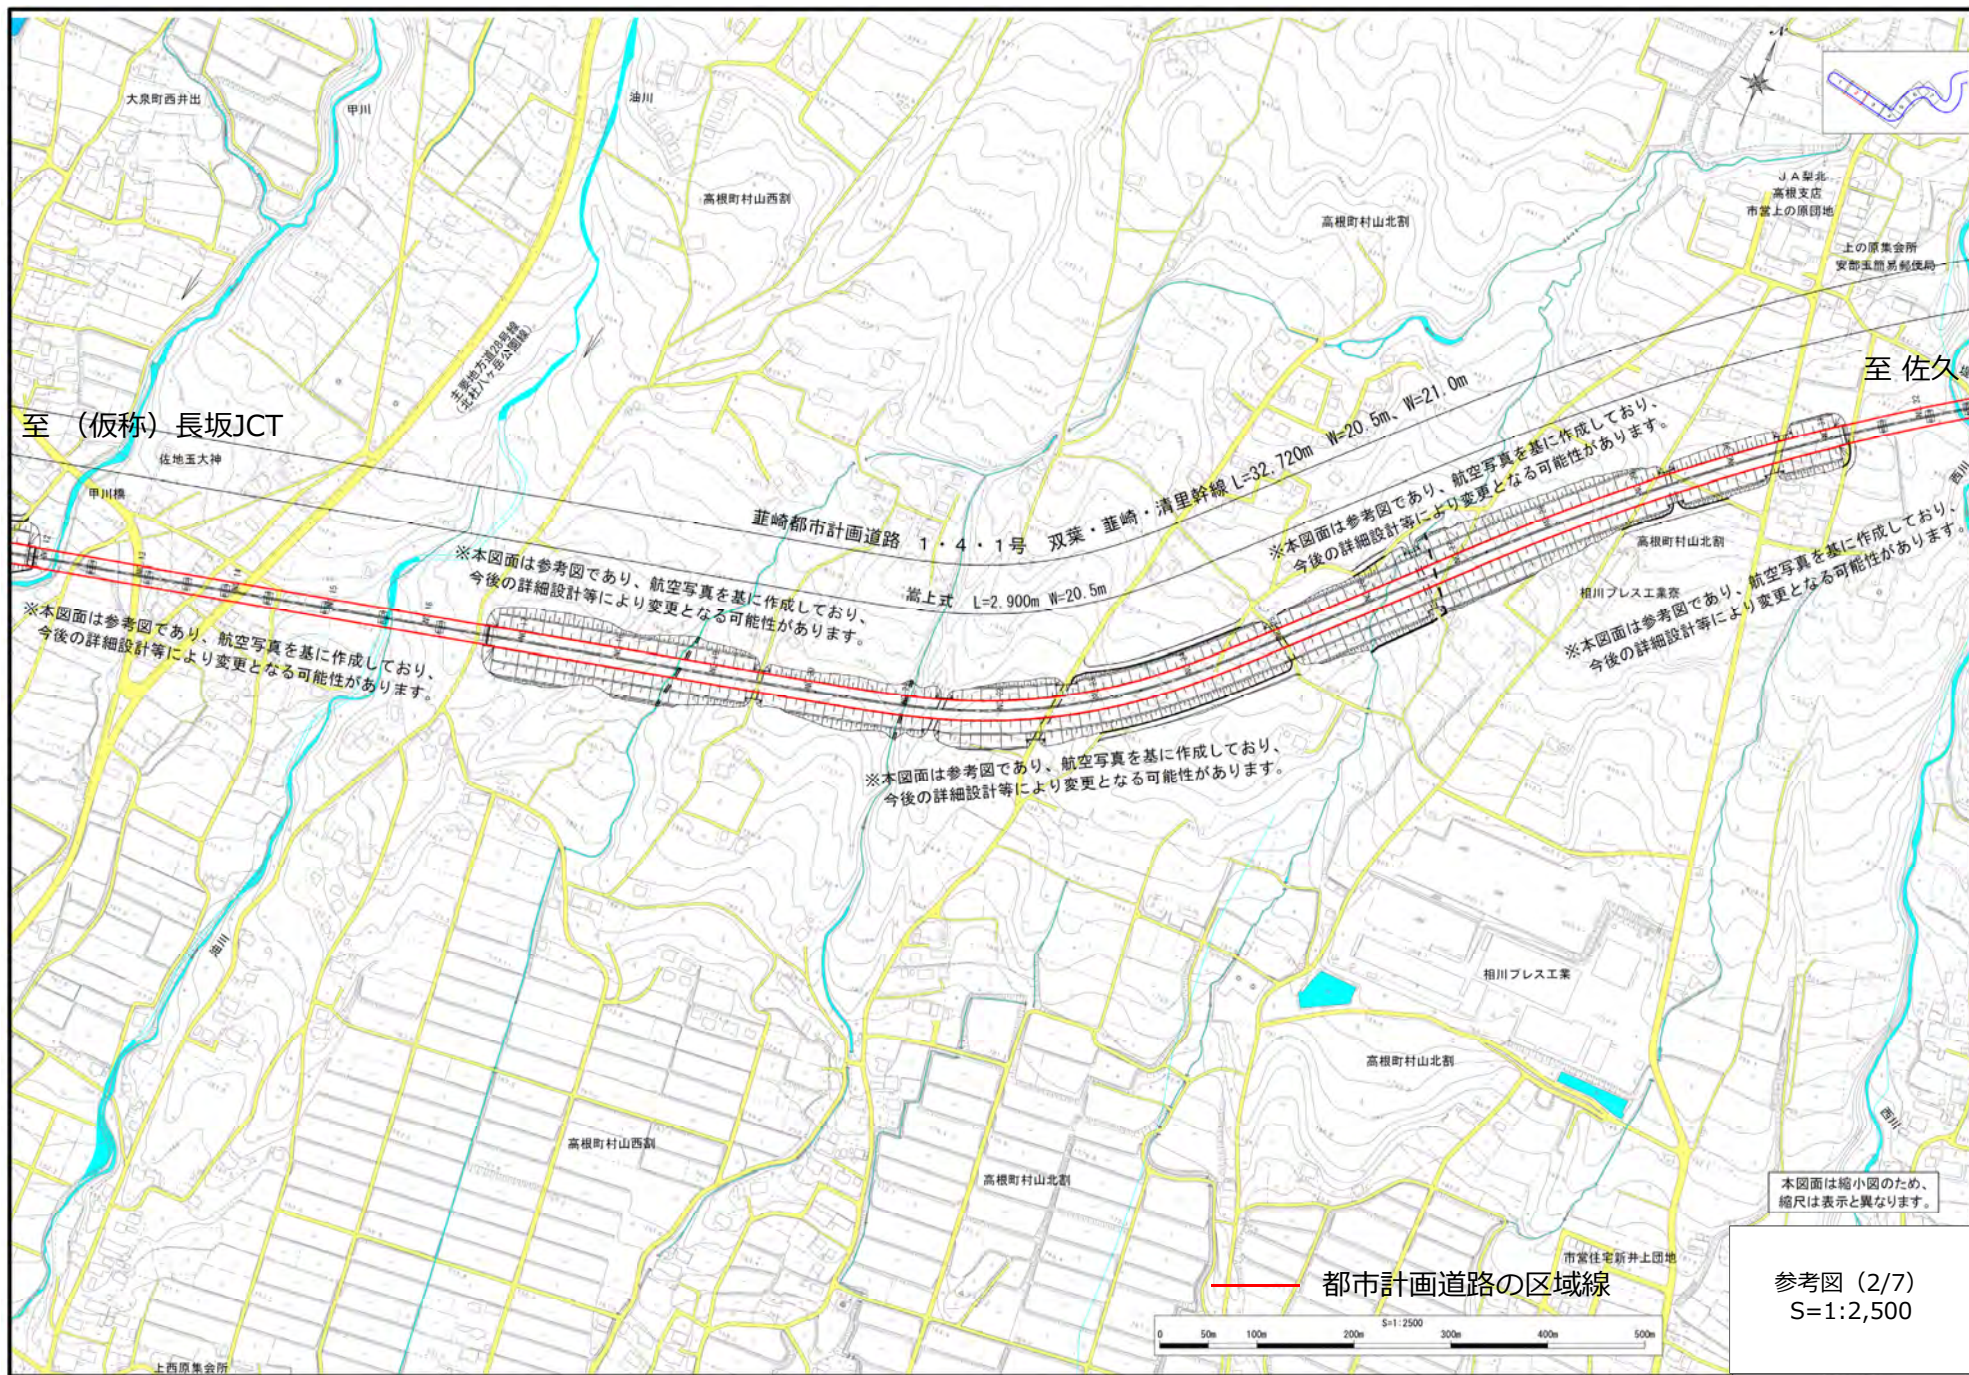


本図面は縮小図のため、縮尺は表示と異なります。

参考図 (2/7)  
S=1:2,500


# 都市計画道路の区域 ( (仮称) 長坂JCT~長野県境 )

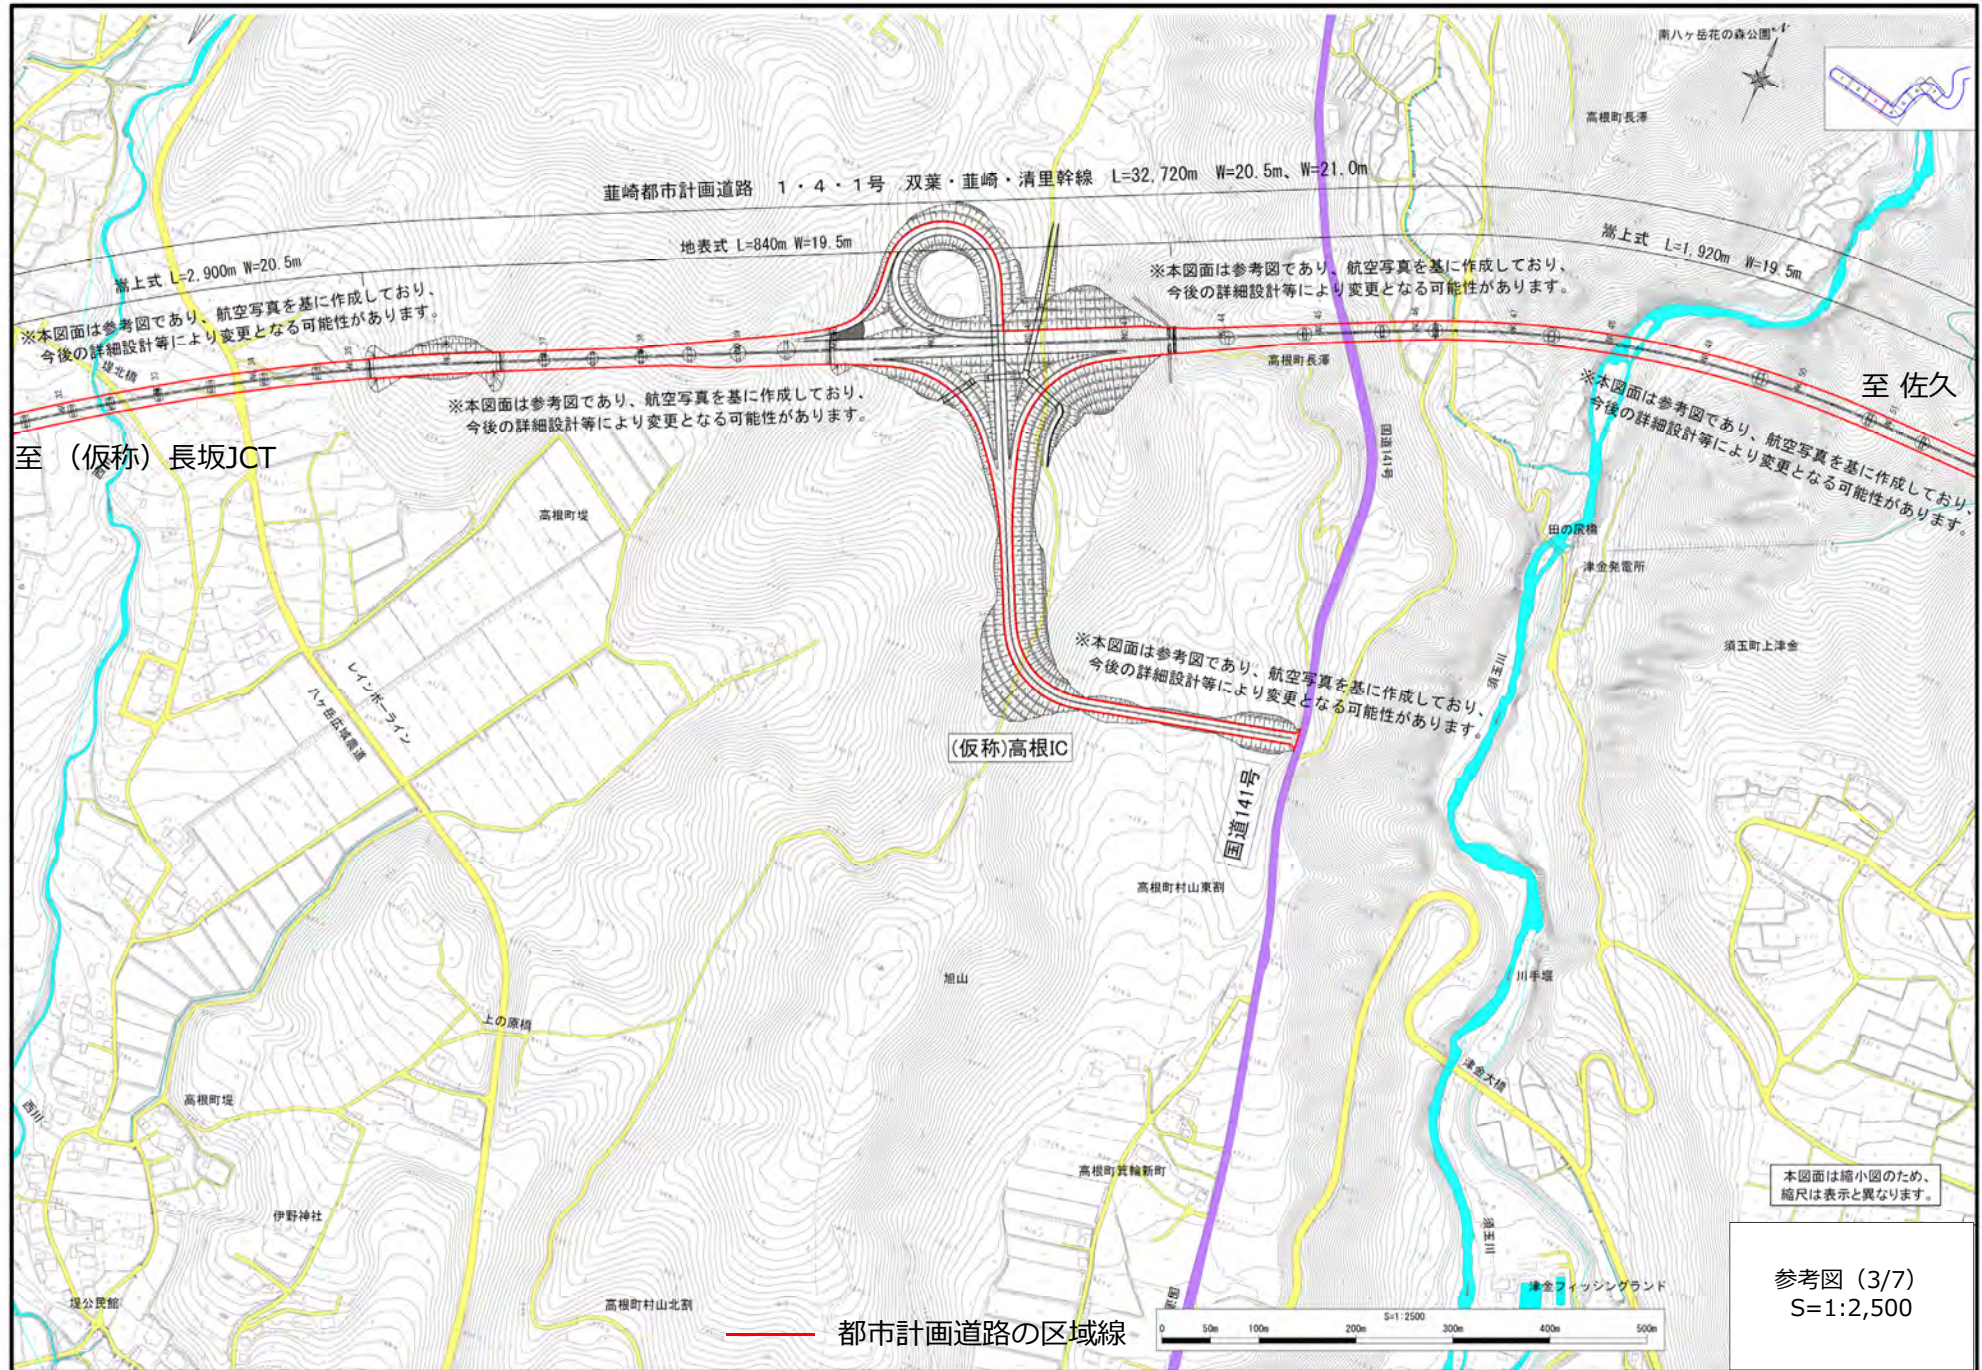


# 都市計画道路の区域（（仮称）長坂JCT～長野県境）

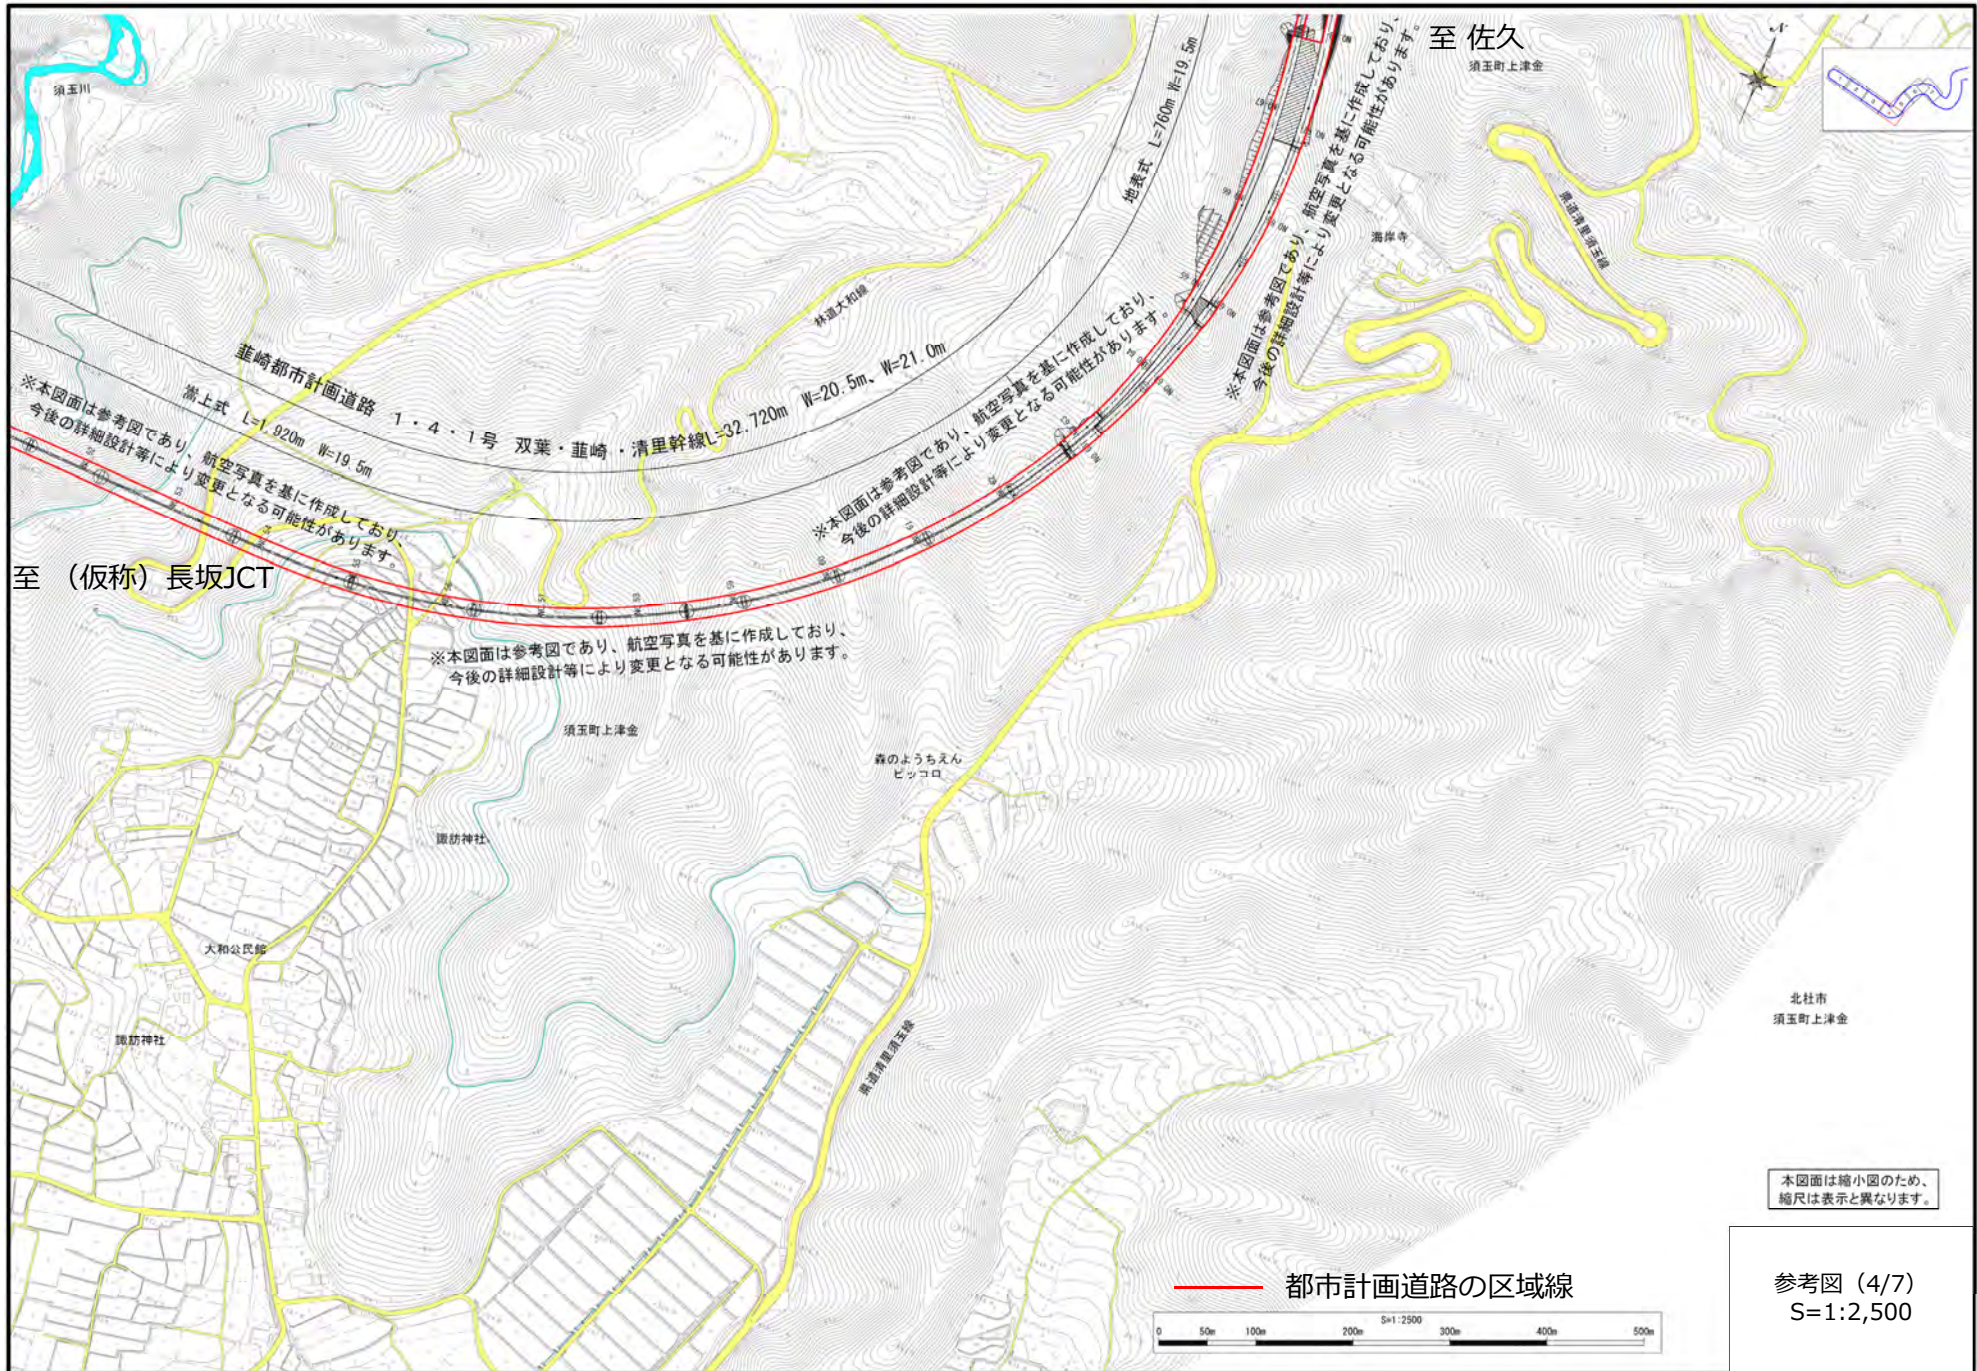

# 都市計画道路の区域（（仮称）長坂JCT～長野県境）

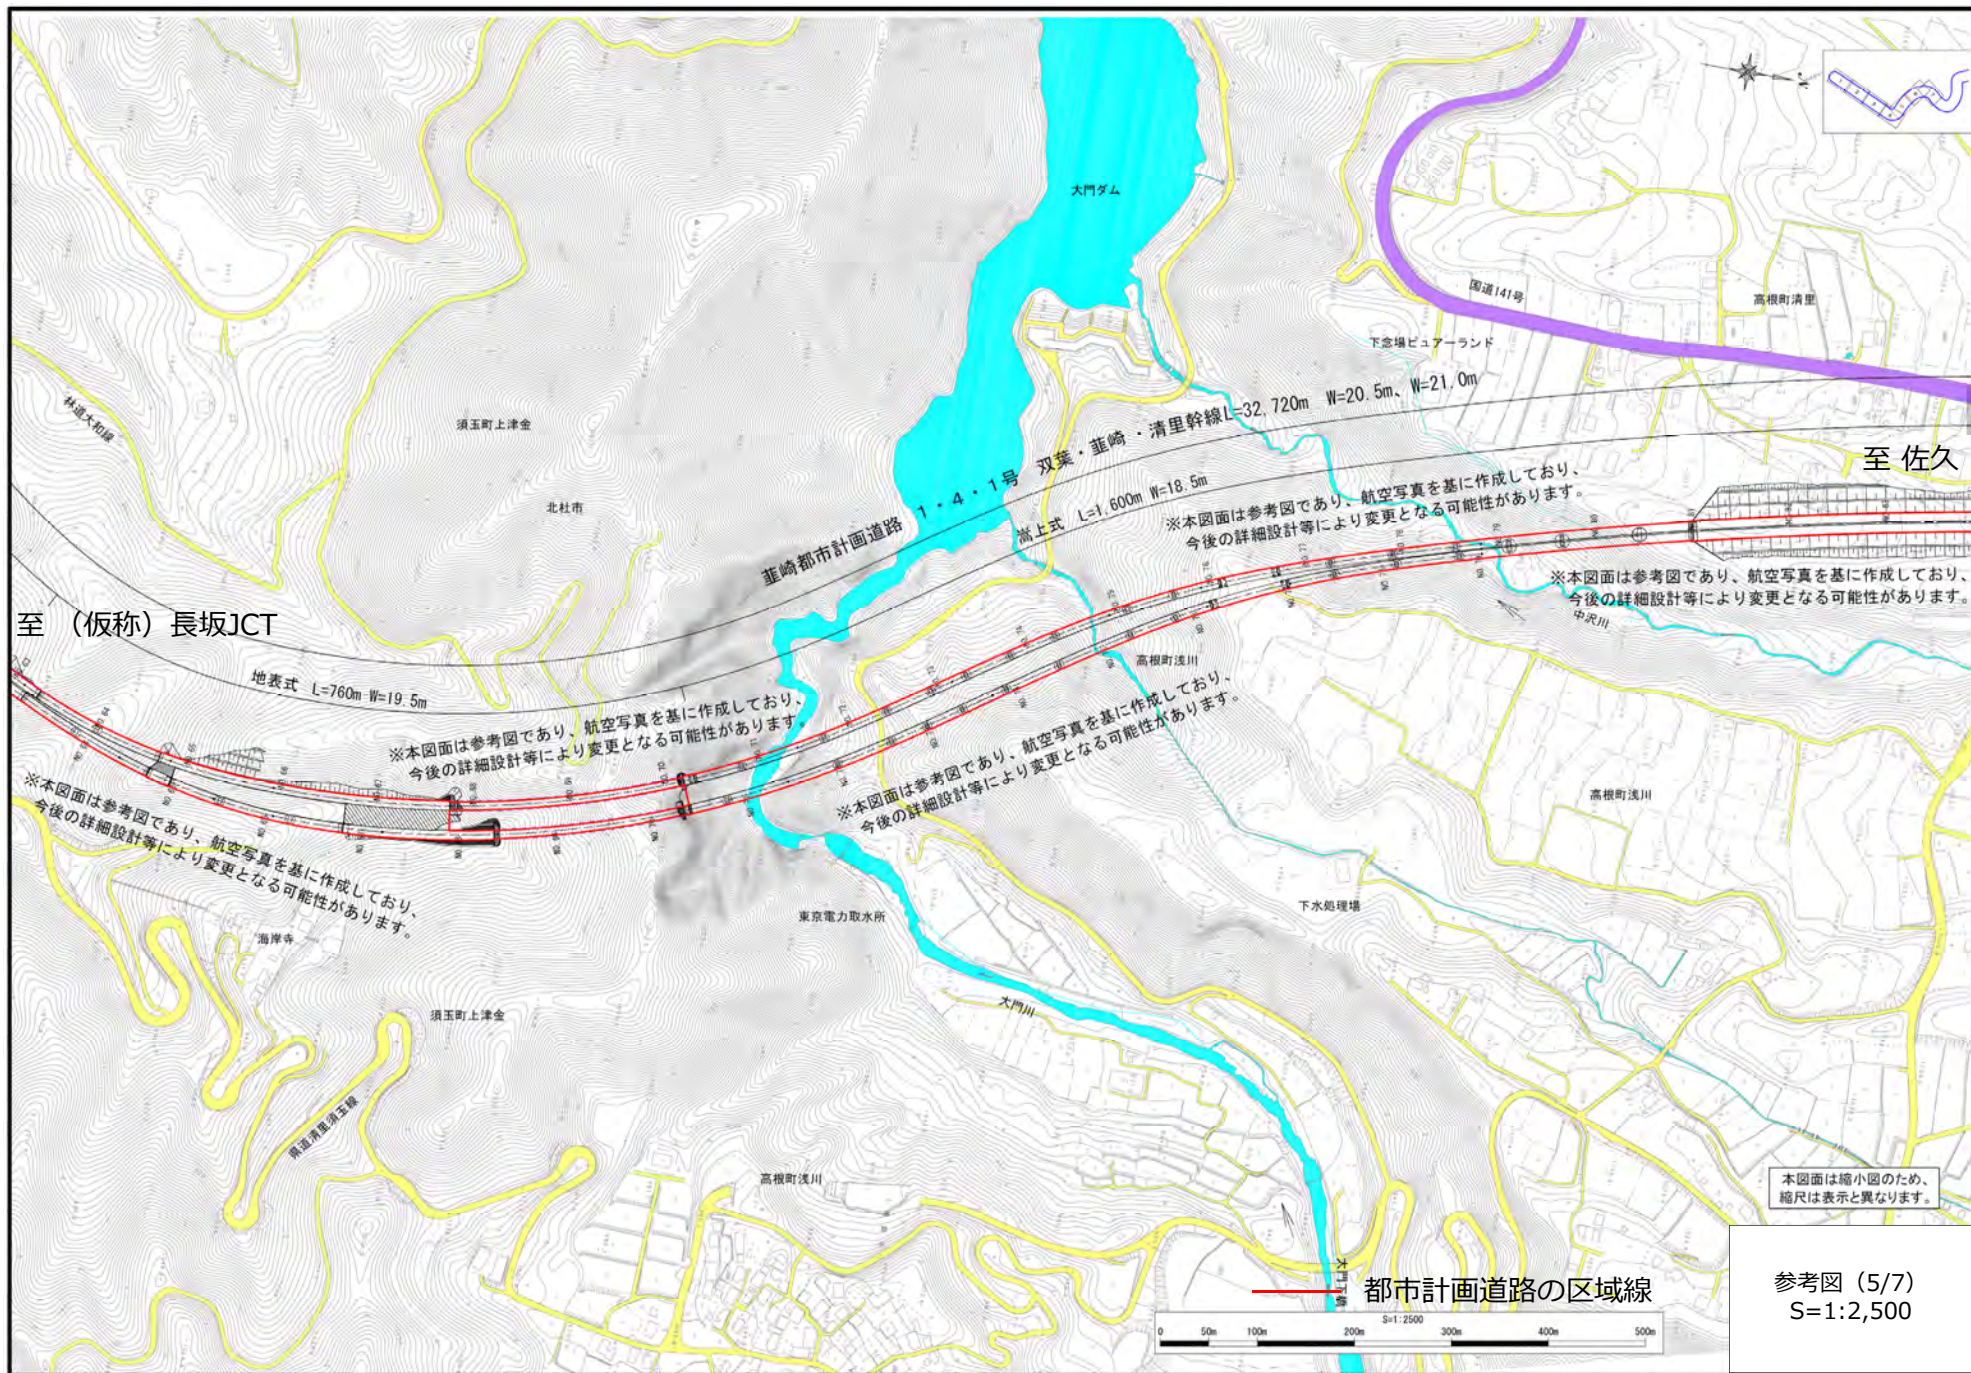

# 都市計画道路の区域（（仮称）長坂JCT～長野県境）

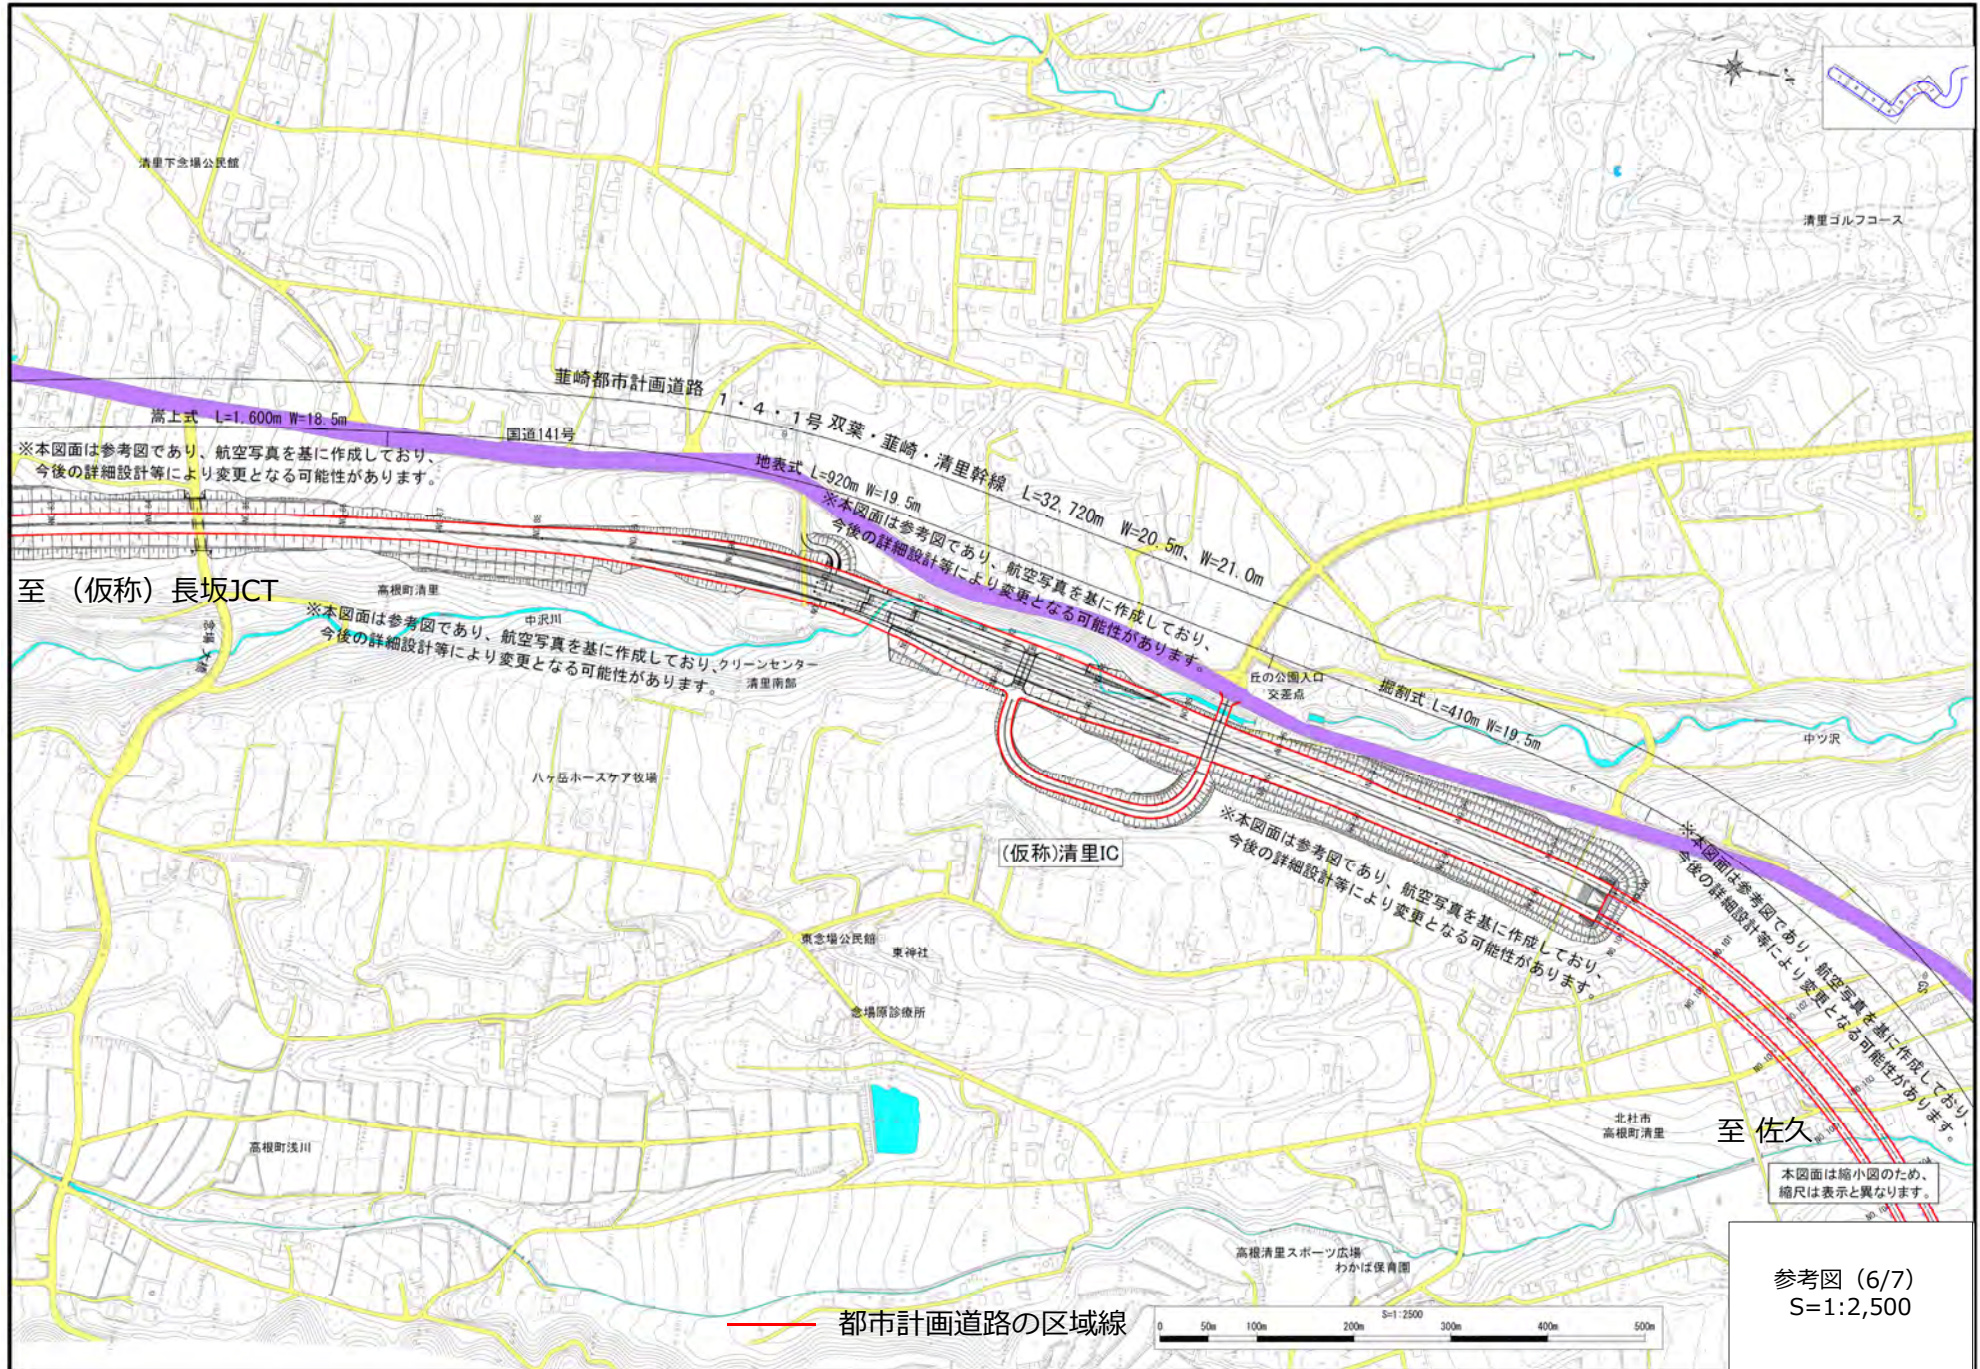

# 都市計画道路の区域（（仮称）長坂JCT～長野県境）

