



1階北面・東面外壁

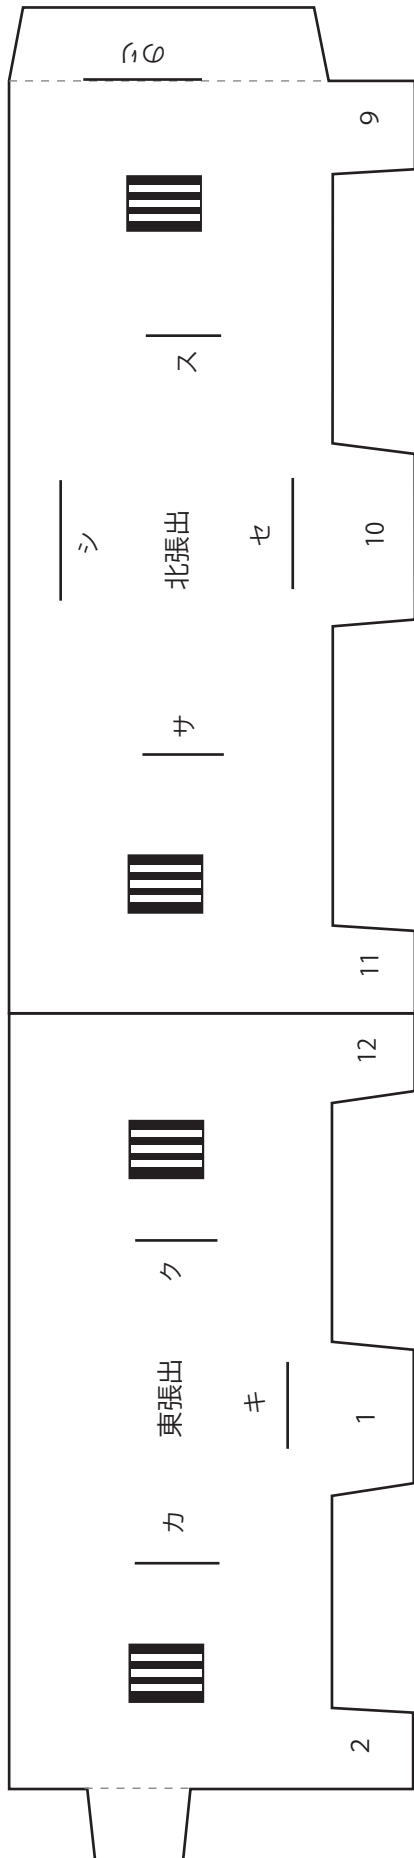


1階南面・西面外壁

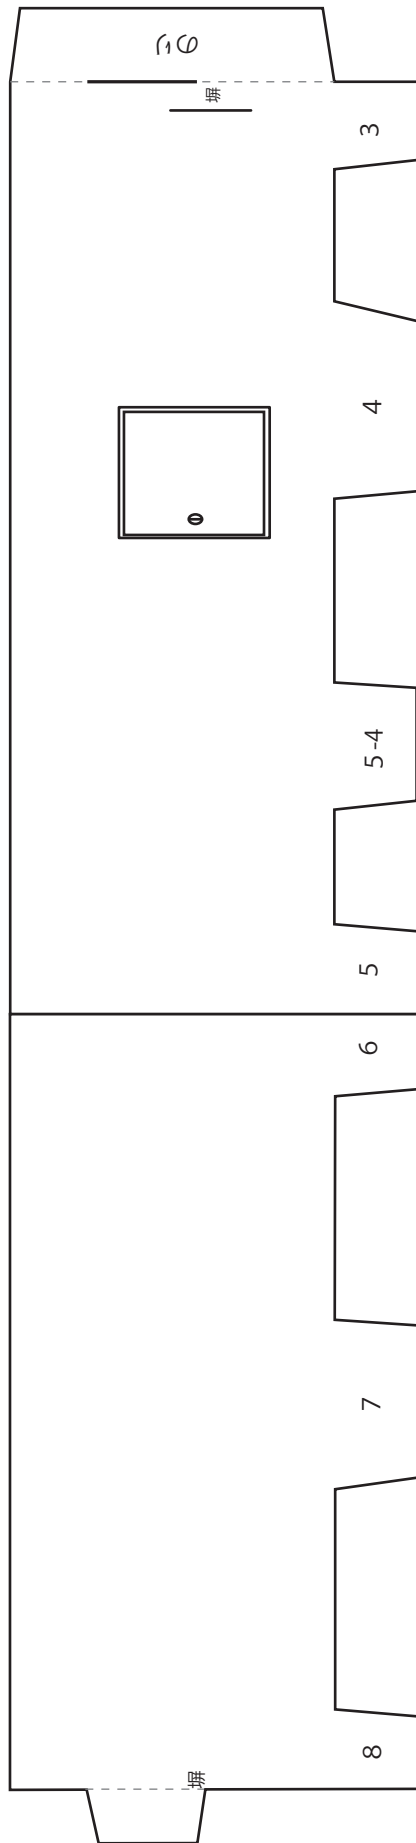

Scale=1/100

北張出

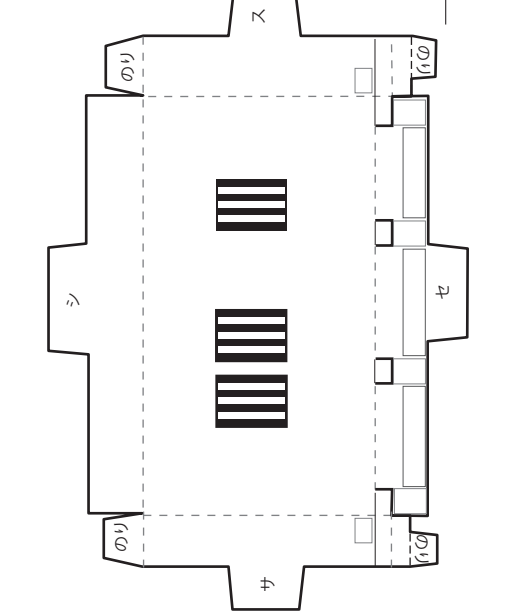

東張出

