
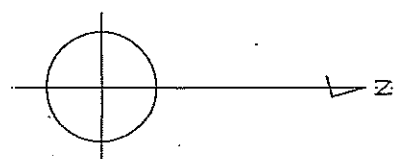


# アイメツセ山梨平面図

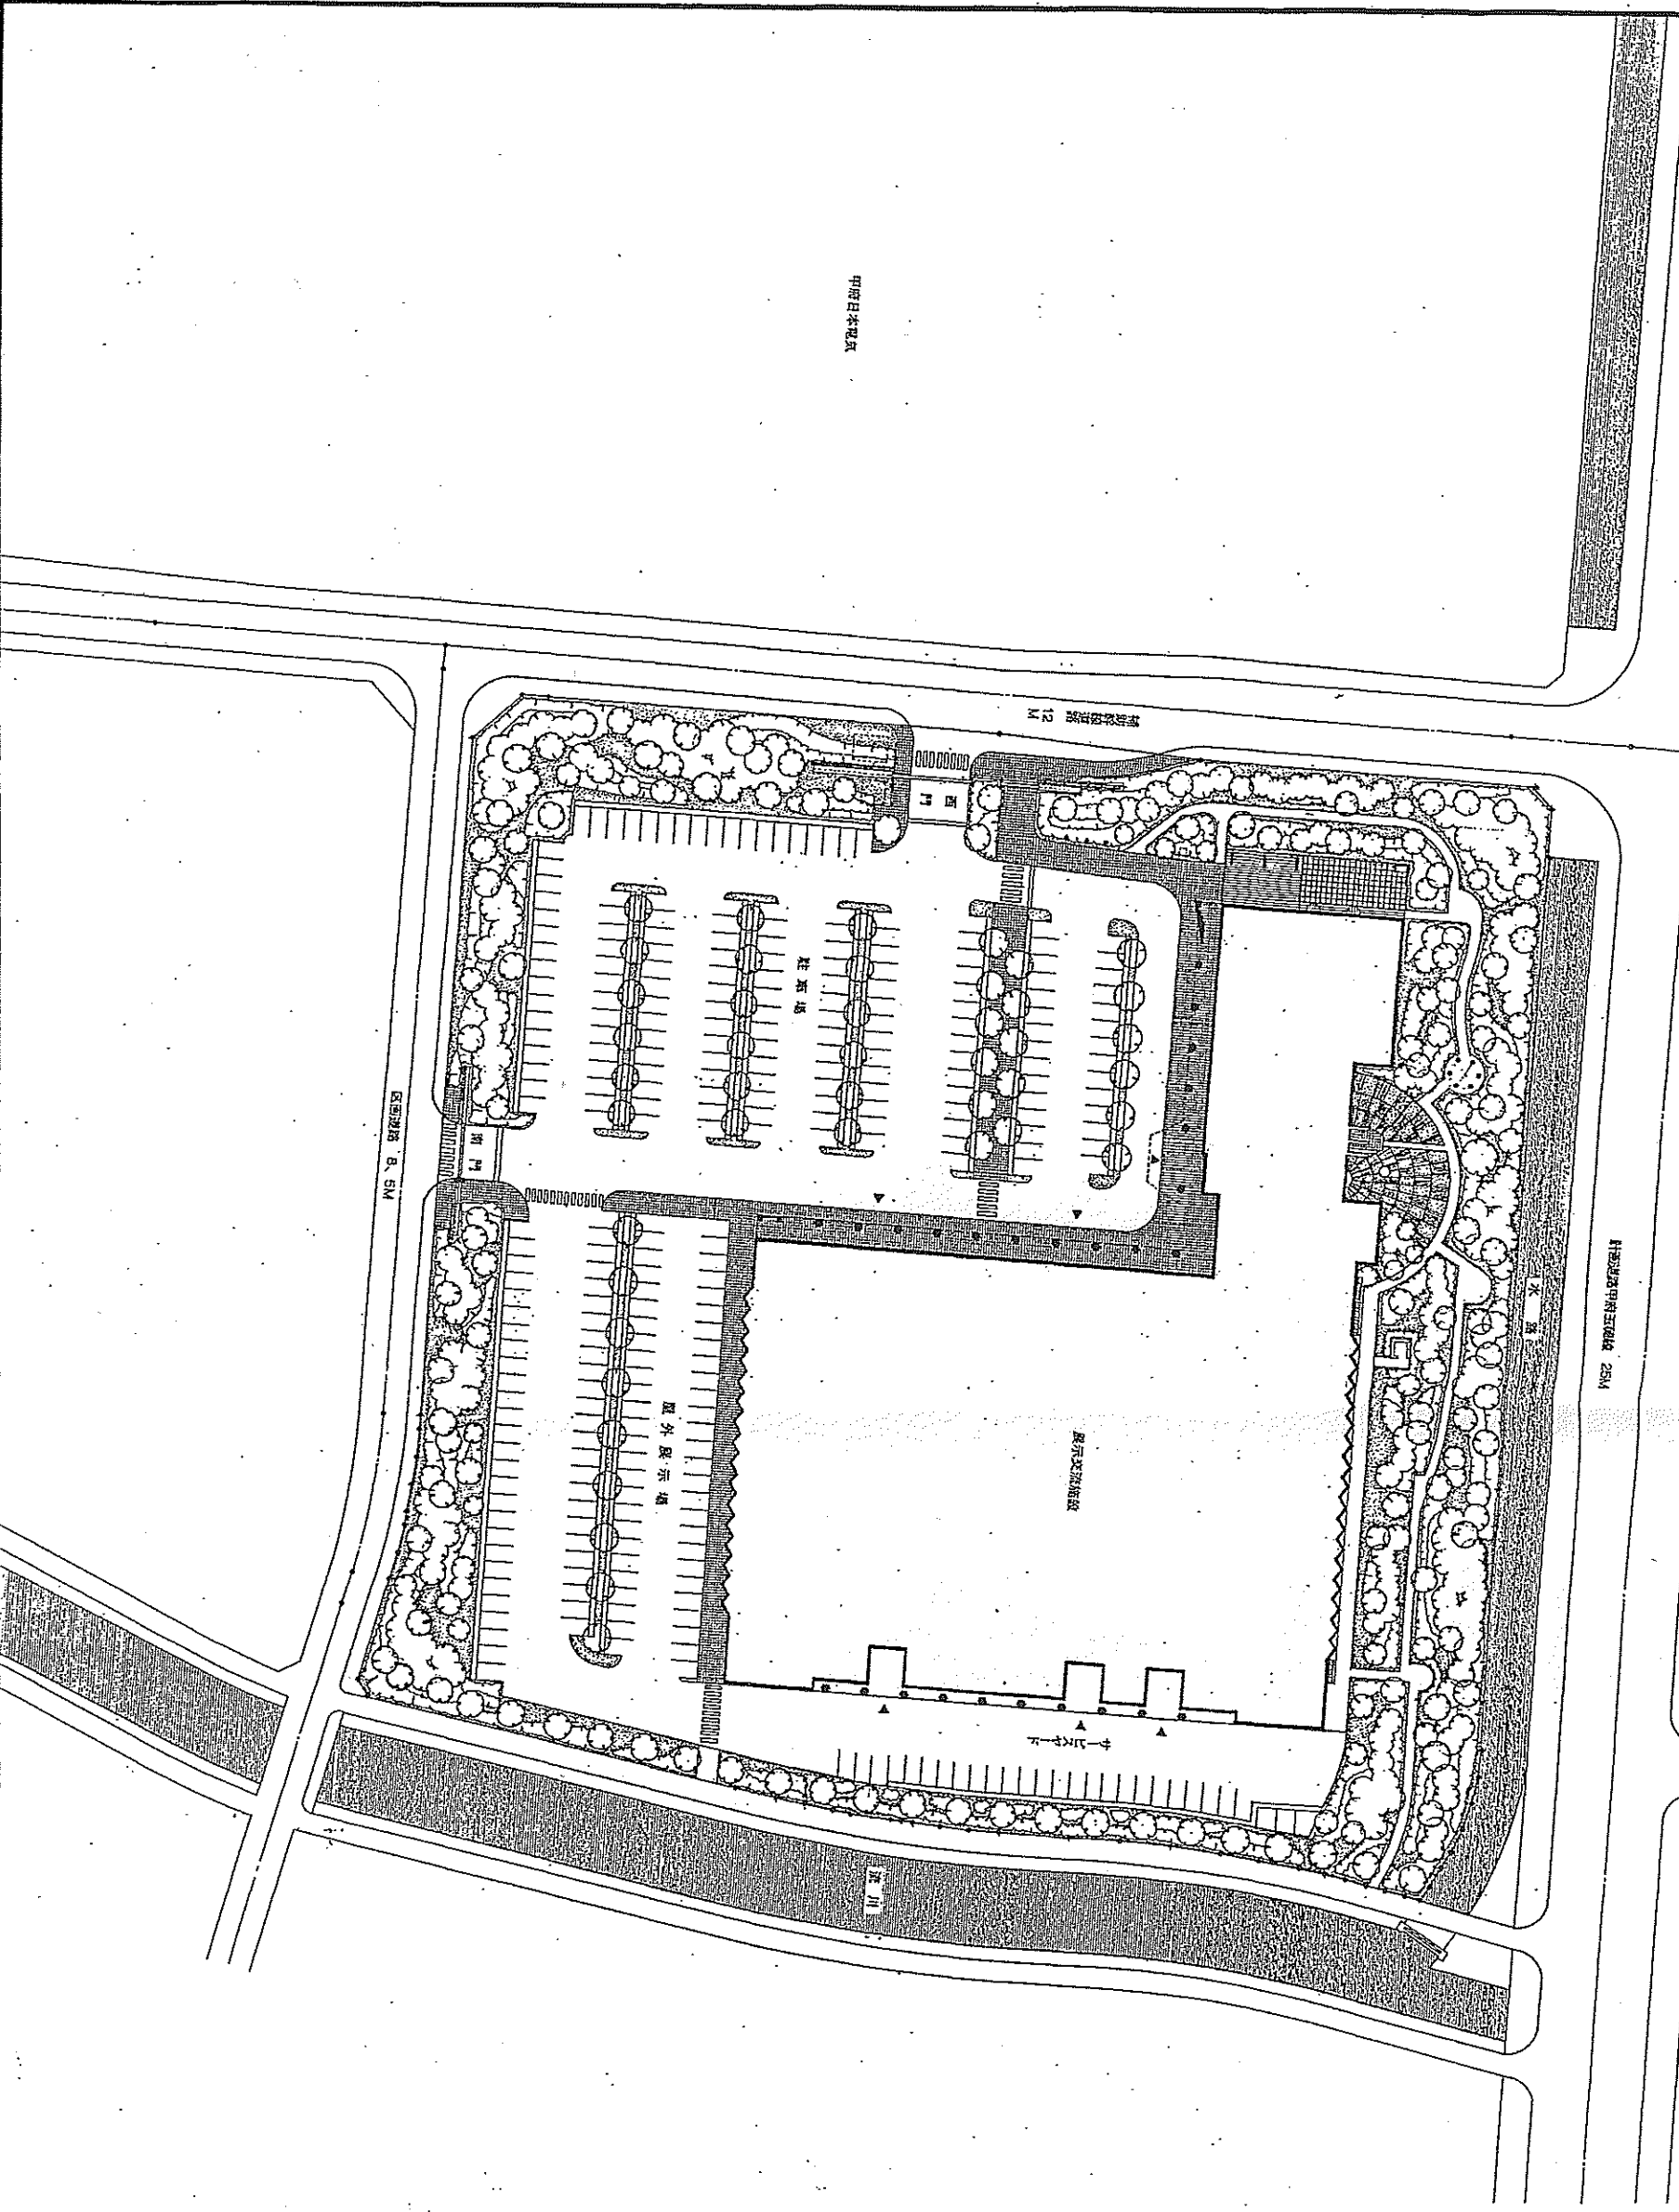

山梨県建設部建築課建築設計課  
 全体平面図 1/500 330315 2010  
 建設部建築課建築設計課  
**A000**