


# 山梨近代人物館 2階 (展示室) 平面図

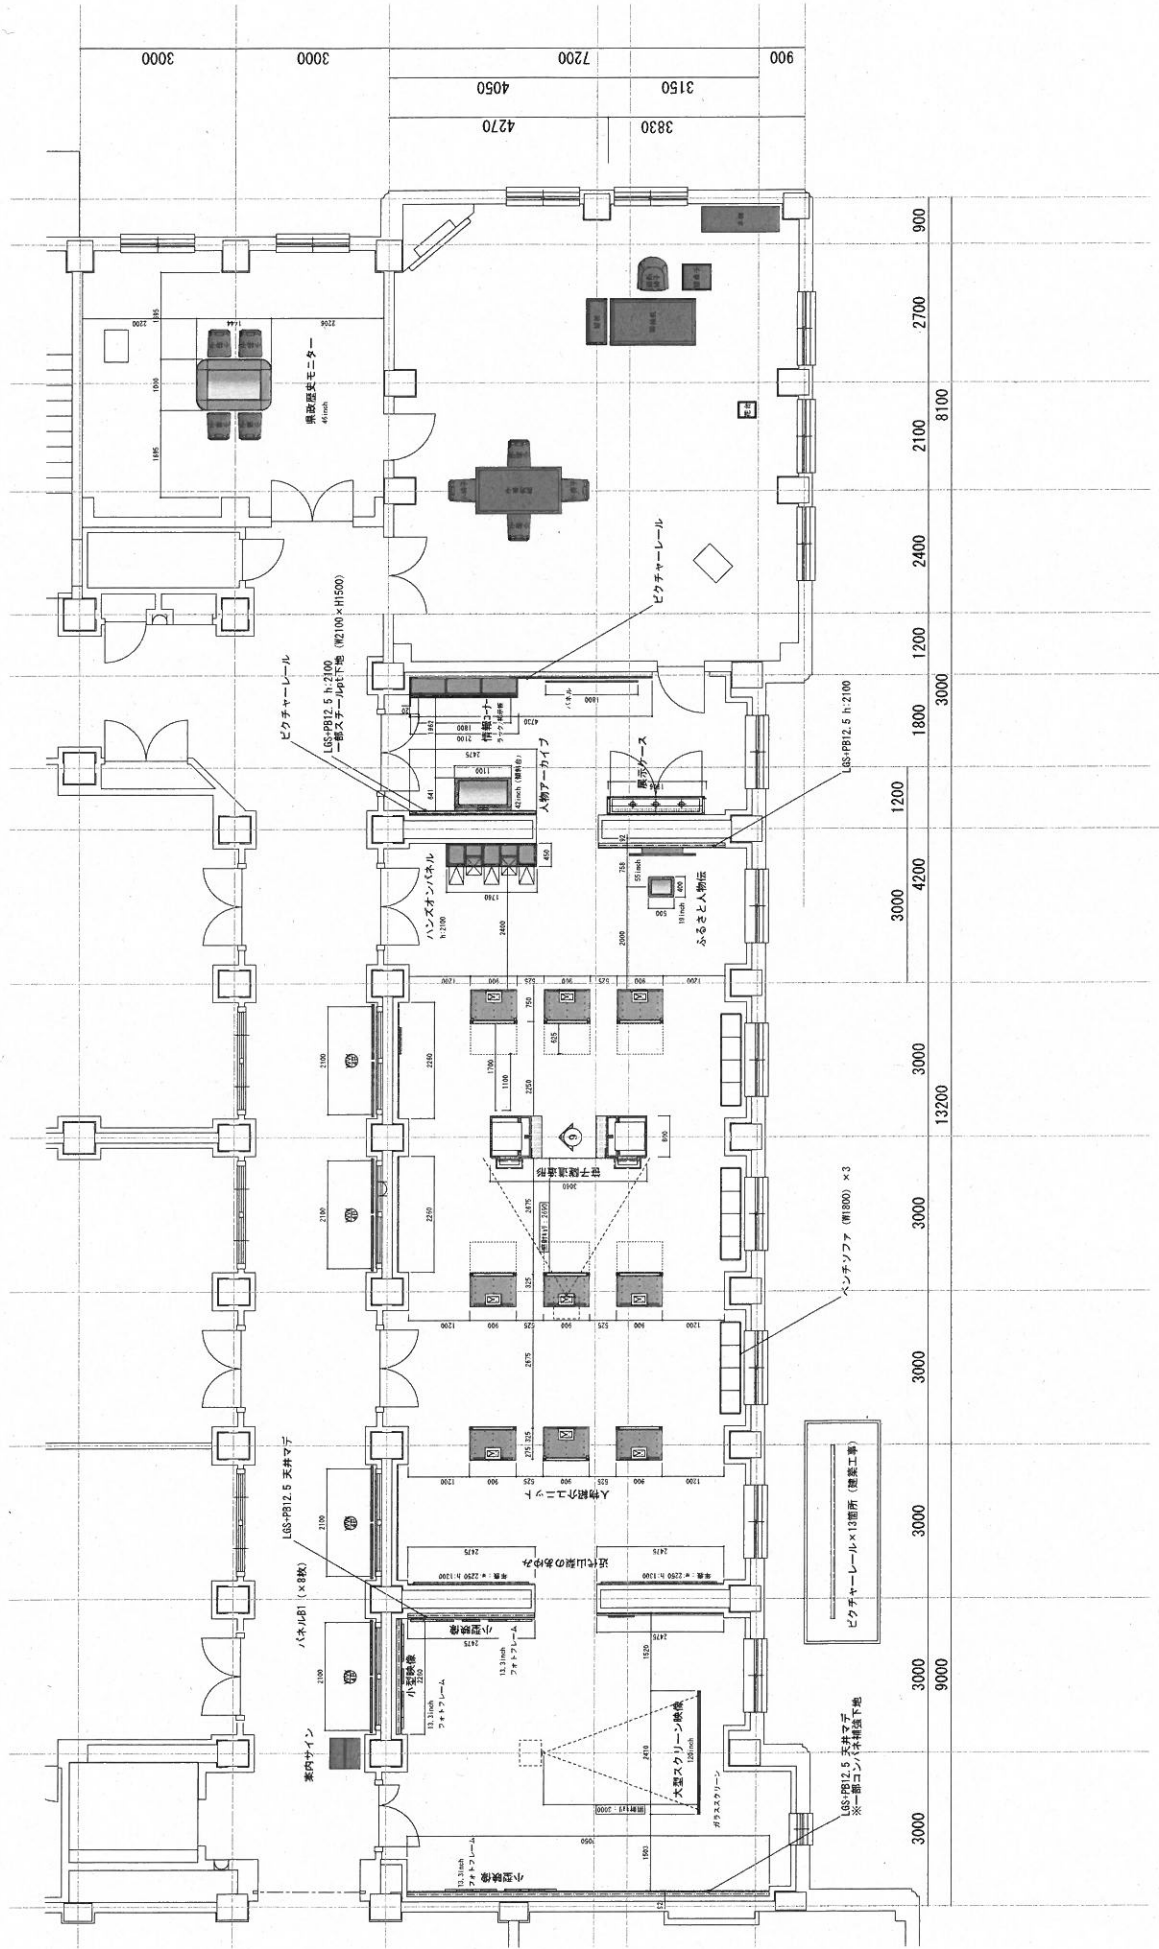

ペンチソファ (W1800) × 3

ピクチャーレール×13箇所 (建築工事)

LGS-PB12.5 天井マダ  
※一階コンパイル機室下地

ピクチャーレール  
LGS-PB12.5 h:2100  
一部スチール下地 (W2100×H1500)

案内サイン  
ハネル目 (×8枚)  
LGS-PB12.5 天井マダ

小型映像  
13.3inch  
フォトフレーム  
15.5inch  
フォトフレーム

大型スクリーン映像  
15.5inch  
フォトフレーム

人物紹介エリア  
近山園のおみ  
母と子 歴史博物館

ハンズオンパネル  
人物アーカイブ  
ふるさと人物誌

ピクチャーレール

LGS-PB12.5 h:2100

山梨近代人物館 3階 (正庁) 平面図

